ESQUEMA CALDERA A LEÑA ARGENTINO HOTEL

Sr. JUAN MENDEZ, Sr. Juán Freire

CARLOS W. THOMASSET 11/2006

Fax pg. 1

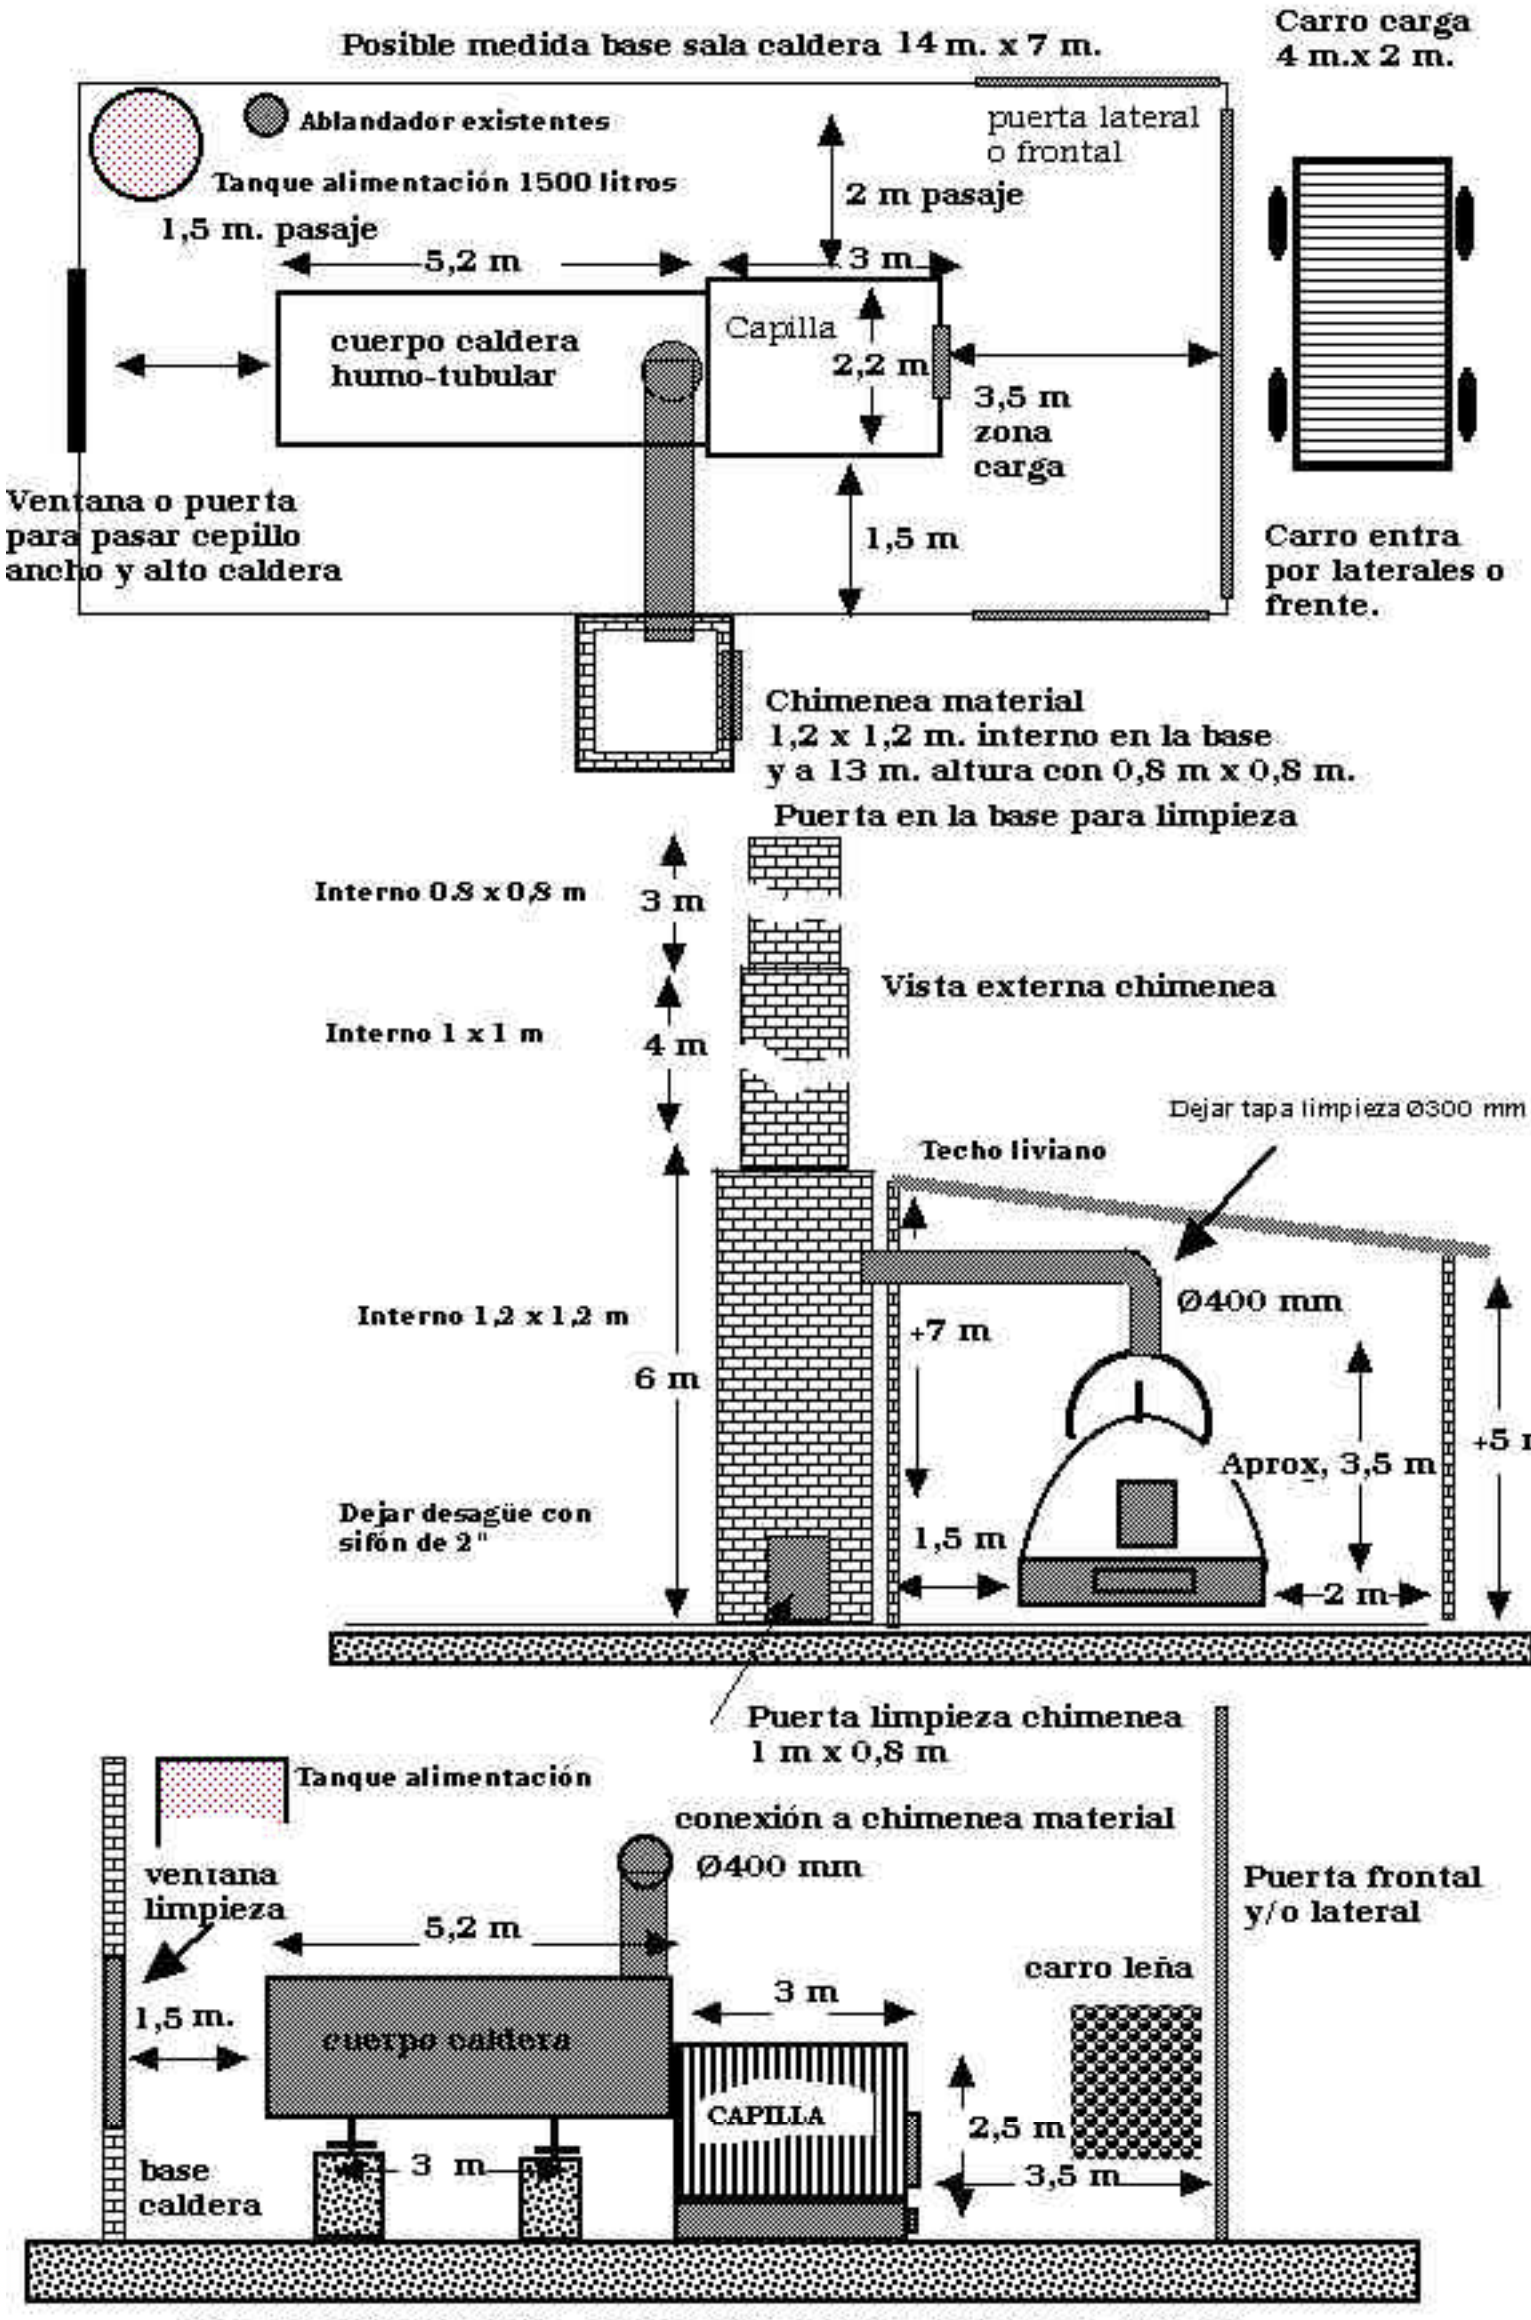

Piso plano de hormigón, con soporte para caldera humo-tubular.